
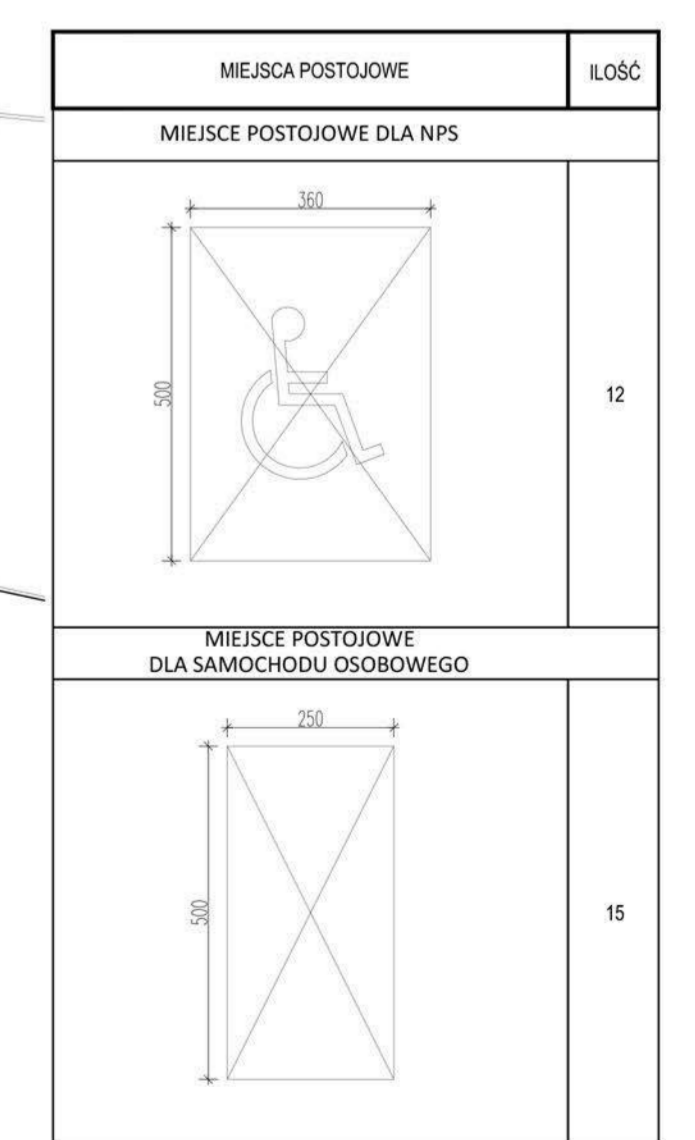


NUMER POMIESZCZENIA	NAZWA POM.	POW. (m ²)	NUMER POMIESZCZENIA	NAZWA POM.	POW. (m ²)
1.1	POWIERZCHNIA POD WYNAJEM	64.38	2.1	POWIERZCHNIA POD WYNAJEM	25.17
1.2	ŚMIETNIKI	26.80	2.2	POWIERZCHNIA POD WYNAJEM	17.07
1.3	POWIERZCHNIA POD WYNAJEM	25.06	2.3	POWIERZCHNIA POD WYNAJEM	17.51
1.4	POWIERZCHNIA POD WYNAJEM	26.41	2.4	POWIERZCHNIA POD WYNAJEM	17.41
1.5	POWIERZCHNIA POD WYNAJEM	26.27	2.5	POWIERZCHNIA POD WYNAJEM	17.31
1.6	POWIERZCHNIA POD WYNAJEM	24.49	2.6	POWIERZCHNIA POD WYNAJEM	17.33
1.7	POWIERZCHNIA POD WYNAJEM	24.48	2.7	POWIERZCHNIA POD WYNAJEM	17.31
1.8	POWIERZCHNIA POD WYNAJEM	25.86	2.8	POWIERZCHNIA POD WYNAJEM	17.30
1.9	POWIERZCHNIA POD WYNAJEM	25.86	2.9	POWIERZCHNIA POD WYNAJEM	17.31
1.10	POWIERZCHNIA POD WYNAJEM	24.50	2.10	POWIERZCHNIA POD WYNAJEM	17.31
1.11	POWIERZCHNIA POD WYNAJEM	24.50	2.11	POWIERZCHNIA POD WYNAJEM	17.31
1.12	POWIERZCHNIA POD WYNAJEM	25.86	2.12	POWIERZCHNIA POD WYNAJEM	16.87
1.13	POWIERZCHNIA POD WYNAJEM	24.82	2.13	POWIERZCHNIA POD WYNAJEM	63.51
1.14	POWIERZCHNIA POD WYNAJEM	21.58	2.14	POWIERZCHNIA POD WYNAJEM	50.86
1.15	POWIERZCHNIA POD WYNAJEM	19.70	2.15	POWIERZCHNIA POD WYNAJEM	72.70
1.16	POWIERZCHNIA POD WYNAJEM	26.72	2.16	POWIERZCHNIA POD WYNAJEM	37.85
1.17	POWIERZCHNIA POD WYNAJEM	44.13	2.17	POWIERZCHNIA POD WYNAJEM	24.74
1.18	POWIERZCHNIA POD WYNAJEM	29.12	2.18	POWIERZCHNIA POD WYNAJEM	23.49
1.19	POWIERZCHNIA POD WYNAJEM	28.86	2.19	POWIERZCHNIA POD WYNAJEM	22.44
1.20	POWIERZCHNIA POD WYNAJEM	28.26	2.20	POWIERZCHNIA POD WYNAJEM	20.55
1.21	POWIERZCHNIA POD WYNAJEM	27.02	2.21	POWIERZCHNIA POD WYNAJEM	15.78
1.22	POWIERZCHNIA POD WYNAJEM	25.17	2.22	POWIERZCHNIA POD WYNAJEM	20.71
1.23	POWIERZCHNIA POD WYNAJEM	23.90	2.23	POWIERZCHNIA POD WYNAJEM	48.88
1.24	POWIERZCHNIA POD WYNAJEM	22.59	2.24	POWIERZCHNIA POD WYNAJEM	20.49
1.25	POWIERZCHNIA POD WYNAJEM	21.84	2.25	POWIERZCHNIA POD WYNAJEM	10.86
1.26	POWIERZCHNIA POD WYNAJEM	21.42	2.26	POWIERZCHNIA POD WYNAJEM	12.11
SUMA:		708	2.27	POWIERZCHNIA POD WYNAJEM	12.02
1.27	WC MĘSKI	15.47	2.28	POWIERZCHNIA POD WYNAJEM	12.00
1.28	WC NPS	6.50	2.29	POWIERZCHNIA POD WYNAJEM	12.00
1.29	WC DAMSKI	14.50	2.30	POWIERZCHNIA POD WYNAJEM	12.00
1.30	WC DLA PERSONELU	6.89	2.31	POWIERZCHNIA POD WYNAJEM	12.47
SUMA:		43.36	2.32	POWIERZCHNIA POD WYNAJEM	17.41
1.31	KOMUNIKACJA POZIOMA	182.37	2.33	POWIERZCHNIA POD WYNAJEM	17.73
1.32	KOMUNIKACJA POZIOMA	22.79	2.34	POWIERZCHNIA POD WYNAJEM	13.89
1.33	KOMUNIKACJA PIONOWA	25.00	2.35	POWIERZCHNIA POD WYNAJEM	13.11
SUMA:		230.16	2.36	POWIERZCHNIA POD WYNAJEM	12.12
1.34	TYMCZASOWA POWIERZCHNIA POD WYNAJEM	444.20	2.37	POWIERZCHNIA POD WYNAJEM	11.92
SUMA:		444.20	2.38	POWIERZCHNIA POD WYNAJEM	11.72
			2.39	POWIERZCHNIA POD WYNAJEM	11.83
			2.40	POWIERZCHNIA POD WYNAJEM	12.16
			SUMA:		841.18
			2.41	WC DLA PERSONELU	5.35
			2.42	WC MĘSKI	12.20
			2.43	WC NPS	3.49
			2.44	WC DAMSKI	12.20
			SUMA:		33.34
			2.45	KOMUNIKACJA POZIOMA	274.85
			2.46	KOMUNIKACJA PIONOWA	29.88
			SUMA:		304.43
NUMER POMIESZCZENIA	NAZWA POM.	POW. (m ²)	NUMER POMIESZCZENIA	NAZWA POM.	POW. (m ²)
3.1	PRZEDSIÓDNIK	3.02	3.1	PRZEDSIÓDNIK	3.02
3.2	POMIESZCZENIE OCHRONY	29.82	3.2	POMIESZCZENIE OCHRONY	29.82
3.3	TOILETA PRACOWNICZA	2.95	3.3	TOILETA PRACOWNICZA	2.95
3.4	STREFA RAMPY Zjazdowej	758.32	3.4	STREFA RAMPY Zjazdowej	758.32
3.5	POM. TECHNICZNE	20.00	3.5	POM. TECHNICZNE	20.00
3.6	POM. TECHNICZNE	20.00	3.6	POM. TECHNICZNE	20.00
3.7	ŚMIETNIKI	9.09	3.7	ŚMIETNIKI	9.09
3.8	POM. TECHNICZNE	6.75	3.8	POM. TECHNICZNE	6.75
			SUMA:		899.95
NUMER POW.	NAZWA POW.	POW. (m ²)	NUMER POW.	NAZWA POW.	POW. (m ²)
1	STREFA 1	1425.72	1	STREFA 1	1425.72
2	STREFA 2	1178.55	2	STREFA 2	1178.55
3	STREFA 3	899.95	3	STREFA 3	899.95
			SUMA POW. PARTERU:		3494.62

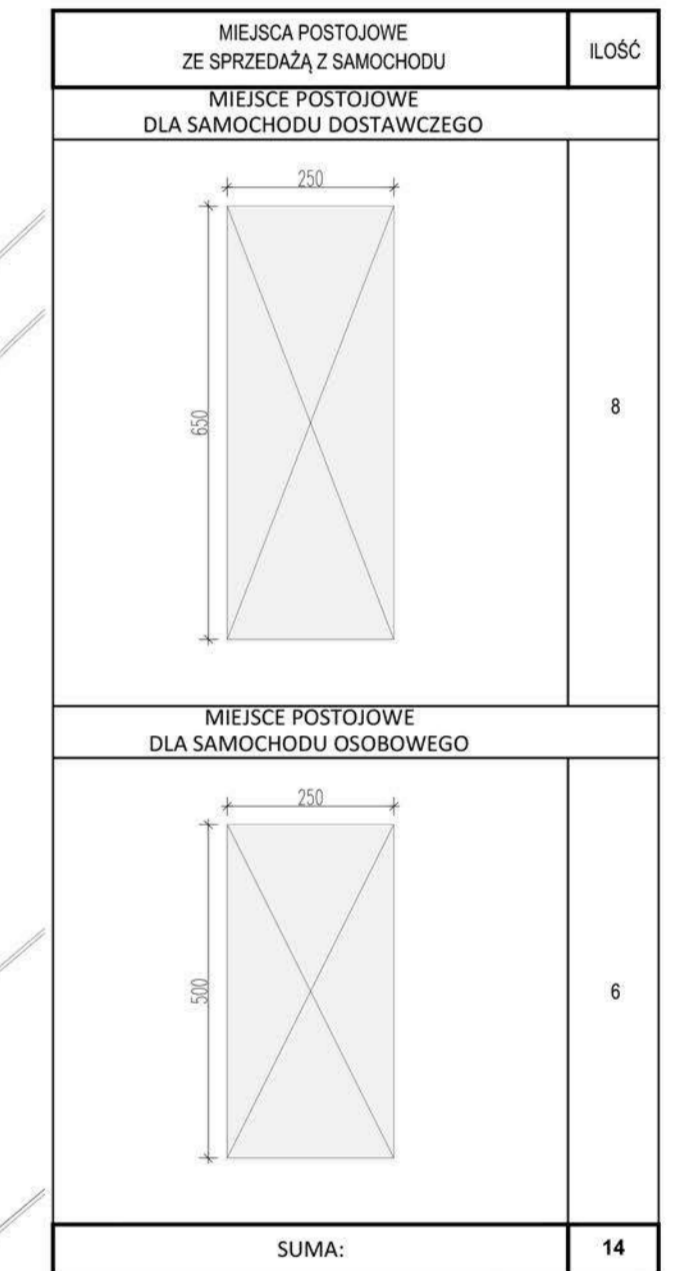

OPISY I SYMBOLY GRAFICZNE:

OZNACZENIA ŚCIAN

SZ - ściana zewnętrzna
SW - ściana wewnętrzna

WARSTWA KONSTRUKCYJNA

1 - ściany przeg. żelbetonowe
2 - ściany przeg. żelbetonowe ceramicznych
3 - fasada szklana
4 - ściany projektowane szkieletowe

OZNACZENIA POZIOMYCH NA RZUTACH

1 - gotowa podłoga
2 - gotowa podłoga

OZNACZENIA POZIOMYCH NA PRZEKROJACH

1 - gotowa podłoga

PROJEKT

KONCEPCJA ARCHYTEKTONICZNO-URBANISTYCZNA MIEJSKIEGO PARKINGU W REJONIE ULICY ORZYCKIEJ W WARSZAWIE

MIASTO STOLECZNE WARSZAWA W IMIENIU I NA RZECZ ZARZĄDU TRANSPORTU MIEJSKIEGO

FAZA: KONCEPCJA K

innebo sp. z o.o.
pracownia architektoniczna

ul. Wojska 54/7, 01-134 Warszawa
biuro@innebo.com NIP: 527 268 78 02
M: +48 660 907 201, T: +48 22 254 70 48

PROJEKT: mgr inż. arch. Tomasz Bał, upr. 44L/DIA/08

TYTUŁ: PARTER

NR RISUNGU: 2
DATA: 05 KWIĘCIA 2018
SKALA: 1:200